

UCHWAŁA Nr VIII/67/19

Rady Gminy Działdowo

z dnia 24 kwietnia 2019 r.

w sprawie uchwalenia miejscowego planu zagospodarowania przestrzennego gminy Działdowo w obrębach geodezyjnych: Jankowice, Mosznica, Lipówka, Gąsiorowo

Na podstawie art. 18 ust. 2 pkt 5 ustawy z dnia 8 marca 1990 r. o samorządzie gminnym (Dz. U. z 2019 r. poz. 506) i art. 20 ust. 1 ustawy z dnia 27 marca 2003 r. o planowaniu i zagospodarowaniu przestrzennym (Dz. U. z 2018 r. poz. 1945 z późn. zm.: z 2019 r. poz. 235) Rada Gminy Działdowo, uchwała co następuje:

§ 1. Uchwała się miejscowy plan zagospodarowania przestrzennego gminy Działdowo w obrębach geodezyjnych: Jankowice, Mosznica, Lipówka, Gąsiorowo, zwaną dalej „planem”.

§ 2. 1. Granice planu określa uchwała Nr XXX/244/17 Rady Gminy Działdowo z dnia 18 maja 2017 r. w sprawie przystąpienia do sporządzenia zmiany Miejscowego Planu Zagospodarowania Przestrzennego gminy Działdowo w obrębach geodezyjnych: Jankowice, Mosznica, Lipówka, Gąsiorowo oraz uchwała Nr XLIII/368/18 Rady Gminy Działdowo z dnia 9 sierpnia 2018 r. zmieniająca uchwałę w sprawie przystąpienia do sporządzenia zmiany Miejscowego Planu Zagospodarowania Przestrzennego Gminy Działdowo w obrębach geodezyjnych: Jankowice, Mosznica, Lipówka, Gąsiorowo oraz uchwała Nr VI/39/19 Rady Gminy Działdowo z dnia 7 lutego 2019 r. w sprawie zmiany uchwały Nr XXX/244/17 Rady Gminy Działdowo z dnia 18 maja 2017 roku w sprawie przystąpienia do sporządzenia zmiany miejscowego planu zagospodarowania przestrzennego Gminy Działdowo w obrębach geodezyjnych: Jankowice, Mosznica, Lipówka, Gąsiorowo, zmienionej uchwałą Nr XLIII/368/18 Rady Gminy Działdowo z dnia 9 sierpnia 2018 r.

2. Rysunki planu, sporządzone na mapie zasadniczej w skali 1:2000, stanowią załączniki Nr: 1, 2 do uchwały i obowiązują w następującym zakresie ustaleń planu:

- 1) granic planu,
- 2) linii rozgraniczających tereny o różnym przeznaczeniu lub różnych zasadach zagospodarowania,
- 3) nieprzekraczalnych linii zabudowy,
- 4) strefy ochrony konserwatorskiej stanowiska archeologicznego,
- 5) oznaczeń przeznaczenia terenów na cele: RM – zabudowy zagrodowej, R – rolnicze, Rz – rolnicze z zakazem zabudowy budynków o funkcji mieszkaniowej, PE – powierzchniowej eksploatacji kopalni, ZL – leśne, ZN – zieleni naturalnej, WS – wód powierzchniowych, KDZ – dróg publicznych klasy zbiorczej, KDL – dróg publicznych klasy lokalnej, KDD – dróg publicznych klasy dojazdowej, KDW - dróg wewnętrznych.

3. Oznaczenia graficzne na rysunku planu wynikające z przepisów odrębnych:

- 1) granica strefy w odległości 50 m od cmentarza,
- 2) granica strefy w odległości 150 m od cmentarza,
- 3) granica udokumentowanego złoża kruszywa "Jankowice",
- 4) granica udokumentowanego złoża kruszywa "Jankowice II",
- 5) granica udokumentowanego złoża kruszywa "Kalbornia-Mosznica",
- 6) granic i położenia w zasięgu głównego zbiornika wód podziemnych nr 215 "Subniecka Warszawska",

4. Rysunek planu obowiązuje w następującym zakresie ustaleń dotyczących granic administracyjnych:

- 1) granic gminy,
- 2) granic obrębów.

5. Pozostałe oznaczenia graficzne na rysunku planu, nie wymienione w ust. 2, 3, 4, mają charakter informacyjny.

6. Rozstrzygnięcia wymagane przepisami art. 20 ust. 1 ustawy o planowaniu i zagospodarowaniu przestrzennym zawiera załącznik Nr 3 do uchwały.

7. Z powodu braku okoliczności faktycznie uzasadniających dokonania takich ustaleń w planie nie ustala się terenów zagrożonych osuwaniem się mas ziemnych, terenów narażonych na niebezpieczeństwo powodzi, krajobrazów priorytetowych ustalonych na podstawie audytu krajobrazowego lub planu zagospodarowania przestrzennego województwa i obszarów wymagających scalania i podziału nieruchomości.

§ 3. Objasnienie określeń użytych w uchwale.

1. Ustala się następującą interpretację użytych pojęć w niniejszej uchwale:

- 1) obszar planu – obszar objęty planem w granicach przedstawionych na rysunku planu,
- 2) teren elementarny – obszar o określonym przeznaczeniu lub o odrębnych zasadach zagospodarowania, wydzielony na rysunku planu liniami rozgraniczającymi,
- 3) przeznaczenie podstawowe – ustalone przeznaczenie, które przeważa na danym terenie,
- 4) linia rozgraniczająca – wyznaczona na rysunku planu linia, której oś określa przebieg granicy pomiędzy terenami o różnym przeznaczeniu lub różnych zasadach zagospodarowania,
- 5) nieprzekraczalna linia zabudowy – najmniejsza dopuszczalna odległość sytuowania ściany budynku od linii rozgraniczającej terenów komunikacji lub innych terenów, obiektów i urządzeń, z pominięciem loggii, balkonów, wykuszy wysuniętych poza obrys budynku mniej niż 1,5 m, elementów wejść do budynków (schody, podesty, podjazdy, pochylnie dla niepełnosprawnych, daszki), elementów odwodnienia oraz z zastrzeżeniem §5 ust. 5 niniejszej uchwały,
- 6) powierzchnia biologicznie czynna – należy przez to rozumieć powierzchnie terenu biologicznie czynnego w rozumieniu przepisów odrębnych,
- 7) uciążliwość – należy przez to rozumieć zjawiska fizyczne lub stany powodujące przekroczenie zasad współżycia społecznego, a także standardów jakości środowiska zgodnie z przepisami odrębnymi,
- 8) usługi nieuciążliwe – należy przez to rozumieć działalność gospodarczą nie wytwarzającą dóbr materialnych, której celem jest zaspokojenie potrzeb ludności, nie zaliczaną do przedsięwzięć mogących zawsze znacząco oraz potencjalnie znacząco oddziaływać na środowisko, o których mowa w przepisach odrębnych,
- 9) DJP - duże jednostki przeliczeniowe, których współczynnik przeliczenia sztuk zwierząt na sztuki rzeczywiste określają przepisy odrębne,
- 10) zespół budynków - dwa lub więcej budynków posiadające przynajmniej jedną wspólną ścianę, lub których przynajmniej jedna ściana przylega bezpośrednio do ściany budynku bezpośrednio sąsiadującego.

§ 4. Ustalenia dotyczące przeznaczenia terenów:

1.

Przeznaczenie terenu na cele:	
RM	zabudowy zagrodowej
R	rolnicze
Rz	rolnicze z zakazem zabudowy budynków o funkcji mieszkaniowej
PE	powierzchniowej eksploatacji kopalni
ZL	leśne
ZN	zieleni naturalnej
WS	wód powierzchniowych
KDZ	dróg publicznych klasy zbiorczej
KDL	dróg publicznych klasy lokalnej
KDD	dróg publicznych klasy dojazdowej
KDW	dróg wewnętrznych

§ 5. Ustalenia dotyczące zasad ochrony i kształtowania ładu przestrzennego.

1. W granicach planu zasady ochrony i kształtowania ładu przestrzennego określone są ustaleniami zasad kształtowania zabudowy oraz wskaźników zagospodarowania terenu.

2. Ustala się lokalizację nowej zabudowy zgodnie z nieprzekraczalnymi liniami zabudowy oznaczonymi na rysunku planu oraz zgodnie z przepisami szczegółowymi planu dotyczącymi terenów elementarnych i przepisami odrębnymi.

3. W granicach planu należy dążyć do zachowania istniejącej zieleni oraz wkomponowania zadrzewień w sposób zagospodarowania terenów.

4. Ustala się zakaz stosowania jaskrawej kolorystyki elewacji i dachów budynków.

5. W stosunku do budynku istniejącego, usytuowanego niezgodnie z wyznaczonymi na rysunku planu nieprzekraczalnymi liniami zabudowy, dopuszcza się jego przebudowę, rozbudowę i nadbudowę pod warunkiem, że:

- 1) jest on usytuowany na terenie przewidzianym do zabudowy zgodnie z ustaleniami planu,
- 2) nie będzie rozbudowywany w pasie terenu pomiędzy wyznaczonymi na rysunku planu linią rozgraniczającą i nieprzekraczalną linią zabudowy.

6. Warunki sytuowania i rozmieszczenia reklam:

- 1) Zakaz sytuowania i rozmieszczania reklam, tablic reklamowych, urządzeń reklamowych i szyldów na terenach oznaczonych symbolami: ZL, ZN, WS.
- 2) Zakazuje się stosowania reklam, tablic reklamowych, urządzeń reklamowych i szyldów emitujących pulsacyjne światło.

§ 6. Ustalenia dotyczące zasad ochrony dziedzictwa kulturowego i zabytków oraz dóbr kultury współczesnej.

1. Plan ustala ochronę stanowisk archeologicznych (o nr ew.: AZP 32-58/9, AZP 32-58/9, AZP 32-58/10, AZP 32-58/12, AZP 32-58/13, AZP 32-58/14, AZP 32-58/23, AZP 32-58/26), w formie strefy konserwatorskiej ochrony archeologicznej. W wyznaczonej strefie: zagospodarowanie terenu, prowadzenie badań i robót budowlanych oraz podejmowanie innych działań odbywa się na zasadach określonych w przepisach odrębnych dotyczących ochrony zabytków i opieki nad zabytkami.

§ 7. Ustalenia dotyczące zasad ochrony środowiska i przyrody.

1. W granicach planu wskazuje się w odniesieniu do dopuszczalnego poziomu hałasu, tereny oznaczone symbolami RM, R - jak dla terenów zabudowy zagrodowej, o których mowa w przepisach prawa ochrony środowiska.

2. W związku z występującymi, zarówno w granicach planu jak i poza nimi, terenami komunikacji drogowej, zabudowę na terenach wspomnianych w §7 ust 1, należy realizować z uwzględnieniem przepisów odrębnych.

3. Zieleń towarzyszącą należy stosować na całym obszarze przedmiotowego planu, a zieleń już istniejącą należy adaptować.

4. Istniejące zadrzewienia i zbiorniki wodne należy wkomponować w projektowane zagospodarowanie terenu.

5. Ewentualną wycinkę drzew i zadrzewień należy prowadzić zgodnie z przepisami odrębnymi.

6. Ustala się zastosowanie rozwiązań technicznych i technologicznych nie powodujących zagrożeń dla środowiska wodnego i mogących doprowadzić do skażenia wód podziemnych.

7. W granicach planu zakazują się lokalizowania:

- 1) elektrowni wiatrowych,
- 2) obiektów lub zakładów stwarzających zagrożenia wystąpienia poważnej awarii przemysłowej,
- 3) obiektów lub zakładów stwarzających zagrożenia dla życia lub zdrowia ludzi.

8. W granicach planu zakazuje się lokalizacji przedsięwzięć mogących zawsze znacząco oddziaływać na środowisko w rozumieniu przepisów odrębnych z zakresu ochrony środowiska za wyjątkiem inwestycji celu publicznego.

9. Tereny w granicach planu położone są w zasięgu głównych zbiorników wód podziemnych, zgodnie z §12 ust 1 i 2 niniejszej uchwały. Na przedmiotowych terenach mają zastosowanie przepisy odrębne oraz ustala się zakaz działań powodujących obniżenie zwierciadła wód podziemnych.

§ 8. Ustalenia dotyczące parametrów i wskaźników kształtowania zabudowy oraz zagospodarowania terenu.

1.

Oznaczenie terenu	Parametry i wskaźniki kształtowania zabudowy
1RM, 2RM, 3RM, 4RM	<p>1)Przeznaczenie podstawowe: zabudowa zagrodowa.</p> <p>2)Na każdej z działek budowlanych ustala się możliwość lokalizacji:</p> <p>a)jednego budynku mieszkalnego w zabudowie zagrodowej związanej z obsługą gospodarstwa rolnego,</p> <p>b)dwóch budynków gospodarczych,</p> <p>c)dwóch budynków inwentarskich realizowanych jako wolnostojące,</p> <p>d)budynków garażowych oraz obiektów małej architektury związanych z obsługą gospodarstwa rolnego.</p> <p>3)Ustala się zachowanie urządzeń melioracji wodnych w pełnej sprawności. Dopuszcza się przebudowę lub zabudowę rowów melioracyjnych na zasadach i zgodnie z przepisami odrębnymi.</p> <p>4)Ustala się zakaz lokalizowania zabudowy produkcyjnej fermowej.</p> <p>5)Ustala się zakaz realizacji budynków inwentarskich i gospodarczych jako zespołu budynków.</p> <p>6)Dopuszcza się lokalizację robót budowlanych nie naruszających przepisów odrębnych dot. ochrony gruntów rolnych, w tym budowy:</p> <p>a)sieci i urządzeń infrastruktury technicznej do obsługi terenu w sposób nie naruszający przepisów odrębnych dot. ochrony gruntów rolnych i leśnych,</p> <p>b)miejsce postojowych, niezbędnych do obsługi terenu,</p> <p>c)dojazdów do nieruchomości,</p> <p>d)ogrodzeń.</p> <p>7)Ustala się maksymalną obsadę budynku inwentarskiego w wielkości 60 DJP.</p> <p>8)Minimalny wskaźnik intensywności zabudowy – 0,01.</p> <p>9)Maksymalny wskaźnik intensywności zabudowy – 0,6.</p> <p>10)Maksymalną powierzchnię zabudowy w stosunku do powierzchni działki ustala się w wielkości 25%.</p> <p>11)Minimalny udział powierzchni biologicznie czynnej w stosunku do powierzchni działki ustala się w wielkości 60%.</p> <p>12)Maksymalną powierzchnię zabudowy budynku mieszkalnego w zabudowie zagrodowej ustala się w wielkości 200 m².</p> <p>13)Maksymalną powierzchnię zabudowy budynku inwentarskiego ustala się w wielkości 420 m².</p> <p>14)Maksymalną powierzchnię zabudowy budynku gospodarczego ustala się w wielkości 420 m².</p> <p>15)Maksymalną powierzchnię zabudowy budynku garażowego ustala się w wielkości 150 m².</p> <p>16)Wysokość budynków mieszkalnych w zabudowie zagrodowej – dwie kondygnacje nadziemne, nie więcej niż 10 m, z drugą kondygnacją w poddaszu użytkowym.</p> <p>17)Wysokość zabudowy gospodarczej – do dwóch kondygnacji nadziemnych, nie więcej niż 10 m.</p> <p>18)Wysokość zabudowy garażowej i inwentarskiej – jedna kondygnacja nadziemna, nie więcej niż 8 m.</p> <p>19)Wysokość zabudowy nie wymienionej powyżej, za wyjątkiem obiektów infrastruktury takich jak maszty i kominy – nie więcej niż 5 m.</p> <p>20)Zadaszenia zabudowy należy kształtować w formie symetrycznych dachów dwuspadowych o kącie nachylenia głównych połaci dachowych do płaszczyzny przekroju poziomego budynku w przedziale 30°-45°.</p> <p>21)Rodzaj i kolorystyka dachu – dachówka ceramiczna, bitumiczna, blacho dachówka lub materiały dachówko podobne oraz płyta warstwowa w kolorach: czerwonym, pomarańczowym lub brązowym, zbliżonych do koloru tradycyjnej dachówki.</p> <p>22)Rodzaj materiałów wykończeniowych oraz kolorystyka elewacji – tynk, cegła, okładzina ceramiczna</p>

	<p>w kolorach: białym, kremowym, lub żółtym, drewno w kolorach naturalnych, kamień.</p> <p>23) Dopuszcza się przebudowę lub zabudowę rowów melioracyjnych na zasadach i zgodnie z przepisami odrębnymi.</p> <p>24) Ogrodzenia działek budowlanych od strony dróg publicznych i wewnętrznych należy kształtować do maksymalnej wysokości 1,8 m od poziomu terenu, w formie konstrukcji ażurowych, z wykluczeniem stosowania w wypełnieniach przęseł ogrodzenia materiałów betonowych i żelbetowych.</p> <p>25) Dla istniejącej zabudowy dopuszcza się: remont, przebudowę, nadbudowę, rozbudowę, rozbiorę, odbudowę w rozumieniu przepisów budowlanych, zgodnie z warunkami ustalonymi w planie dla nowej zabudowy.</p> <p>26) Min. powierzchnia nowo wydzielanej działki budowlanej: 3000 m².</p> <p>27) Wskaźnik wyposażenia w miejsca postojowe: min. 2 miejsca postojowe na jeden lokal mieszkalny.</p>
<p>1R, 2R, 3R, 4R, 5R, 6R, 7R, 8R, 9R, 10R, 11R, 12R, 13R,</p>	<p>1) Przeznaczenie podstawowe: rolnicze.</p> <p>2) Na każdej z działek budowlanych ustala się możliwość lokalizacji:</p> <p>a) jednego budynku mieszkalnego wolnostojącego w zabudowie zagrodowej związanej z obsługą gospodarstwa rolnego,</p> <p>b) dwóch budynków gospodarczych,</p> <p>c) dwóch budynków inwentarskich realizowanych jako wolnostojące,</p> <p>d) budynków garażowych oraz obiektów małej architektury związanych z obsługą gospodarstwa rolnego.</p> <p>3) Ustala się zakaz podpiwniczania budynków gospodarczych, inwentarskich i garażowych.</p> <p>4) Ustala się zachowanie urządzeń melioracji wodnych w pełnej sprawności. Dopuszcza się przebudowę lub zabudowę rowów melioracyjnych na zasadach i zgodnie z przepisami odrębnymi.</p> <p>5) Ustala się zakaz lokalizowania zabudowy produkcyjnej fermowej.</p> <p>6) Dopuszcza się lokalizację robót budowlanych nie naruszających przepisów odrębnych dot. ochrony gruntów rolnych, w tym budowy:</p> <p>a) sieci i urządzeń infrastruktury technicznej do obsługi terenu w sposób nie naruszający przepisów odrębnych dot. ochrony gruntów rolnych i leśnych</p> <p>b) miejsc postojowych, niezbędnych do obsługi terenu,</p> <p>c) dojazdów do nieruchomości,</p> <p>d) ogrodzeń.</p> <p>7) Ustala się maksymalną obsadę budynku inwentarskiego w wielkości 40 DJP.</p> <p>8) Minimalny wskaźnik intensywności zabudowy – 0,01.</p> <p>9) Maksymalny wskaźnik intensywności zabudowy – 0,6.</p> <p>10) Maksymalną powierzchnię zabudowy w stosunku do powierzchni działki budowlanej ustala się w wielkości 5%.</p> <p>11) Minimalny udział powierzchni biologicznie czynnej w stosunku do powierzchni działki ustala się w wielkości 90%.</p> <p>12) Maksymalną powierzchnię zabudowy budynku mieszkalnego w zabudowie zagrodowej ustala się w wielkości 200 m².</p> <p>13) Maksymalną powierzchnię zabudowy budynku inwentarskiego ustala się w wielkości 420 m².</p> <p>14) Maksymalną powierzchnię zabudowy budynku gospodarczego ustala się w wielkości 420 m².</p> <p>15) Maksymalną powierzchnię zabudowy budynku garażowego ustala się w wielkości 150 m².</p> <p>16) Wysokość budynków mieszkalnych w zabudowie zagrodowej – dwie kondygnacje nadziemne, nie więcej niż 10 m, z drugą kondygnacją w poddaszu użytkowym.</p> <p>17) Wysokość zabudowy gospodarczej – do dwóch kondygnacji nadziemnych, nie więcej niż 10 m.</p> <p>18) Wysokość zabudowy garażowej i inwentarskiej – jedna kondygnacja nadziemna, nie więcej niż 8 m.</p> <p>19) Wysokość zabudowy nie wymienionej powyżej, za wyjątkiem obiektów infrastruktury takich jak maszty i kominy – nie więcej niż 5 m.</p> <p>20) Zadaszenia zabudowy należy kształtować w formie symetrycznych dachów dwuspadowych o kącie nachylenia głównych połaci dachowych do płaszczyzny przekroju poziomego budynku w przedziale 30°-45°.</p>

	<p>21) Rodzaj i kolorystyka dachu – dachówka ceramiczna, bitumiczna, blacho dachówka lub materiały dachówko podobne oraz płyta warstwowa w kolorach: czerwonym, pomarańczowym lub brązowym, zbliżonych do koloru tradycyjnej dachówki.</p> <p>22) Rodzaj materiałów wykończeniowych oraz kolorystyka elewacji – tynk, cegła, okładzina ceramiczna w kolorach: białym, kremowym, lub żółtym, drewno w kolorach naturalnych, kamień.</p> <p>23) Dopuszcza się przebudowę lub zabudowę rowów melioracyjnych na zasadach i zgodnie z przepisami odrębnymi.</p> <p>24) Ogrodzenia działek budowlanych od strony dróg publicznych i wewnętrznych należy kształtować do maksymalnej wysokości 1,8 m od poziomu terenu, w formie konstrukcji ażurowych, z wykluczeniem stosowania w wypełnieniach przęseł ogrodzenia materiałów betonowych i żelbetowych.</p> <p>25) Dla istniejącej zabudowy dopuszcza się: remont, przebudowę, nadbudowę, rozbudowę, rozbiórkę, odbudowę w rozumieniu przepisów budowlanych, zgodnie z warunkami ustalonymi w planie dla nowej zabudowy.</p> <p>26) Wskaźnik wyposażenia w miejsca postojowe: min. 2 miejsce postojowe na jeden lokal mieszkalny.</p> <p>27) Min. powierzchnia nowo wydzielanej działki budowlanej dla zabudowy zagrodowej: 30000 m².</p>
<p>1Rz, 2Rz, 3Rz, 4Rz, 5Rz, 6Rz, 7Rz, 8Rz, 9Rz, 10Rz, 11Rz, 12Rz, 13Rz, 14Rz, 15Rz, 16Rz, 17Rz, 18Rz</p>	<p>1) Przeznaczenie: rolnicze z zakazem zabudowy budynków o funkcji mieszkaniowej.</p> <p>2) Ustala się zakaz zabudowy budynków mieszkalnych i budynków w skład których wchodzi funkcja mieszkalna.</p> <p>3) Na każdej z działek budowlanych ustala się możliwość lokalizacji:</p> <p>a) dwóch budynków gospodarczych w zabudowie zagrodowej związanej z obsługą gospodarstwa rolnego,</p> <p>b) dwóch budynków inwentarskich realizowanych jako wolnostojące w zabudowie zagrodowej związanej z obsługą gospodarstwa rolnego,</p> <p>c) budynków garażowych oraz obiektów małej architektury związanych z obsługą gospodarstwa rolnego.</p> <p>4) Ustala się zakaz podpiwniczania budynków gospodarczych, inwentarskich i garażowych.</p> <p>5) Ustala się zachowanie urządzeń melioracji wodnych w pełnej sprawności. Dopuszcza się przebudowę lub zabudowę rowów melioracyjnych na zasadach i zgodnie z przepisami odrębnymi.</p> <p>6) Ustala się zakaz lokalizowania zabudowy produkcyjnej fermowej.</p> <p>7) Dopuszcza się lokalizację robót budowlanych nie naruszających przepisów odrębnych dot. ochrony gruntów rolnych, w tym budowy:</p> <p>a) sieci i urządzeń infrastruktury technicznej do obsługi terenu w sposób nie naruszający przepisów odrębnych dot. ochrony gruntów rolnych i leśnych</p> <p>b) miejsc postojowych, niezbędnych do obsługi terenu,</p> <p>c) dojazdów do nieruchomości,</p> <p>d) ogrodzeń.</p> <p>8) Ustala się maksymalną obsadę budynku inwentarskiego w wielkości 40 DJP.</p> <p>9) Minimalny wskaźnik intensywności zabudowy – 0,01.</p> <p>10) Maksymalny wskaźnik intensywności zabudowy – 0,6.</p> <p>11) Maksymalną powierzchnię zabudowy w stosunku do powierzchni działki budowlanej ustala się w wielkości 5%.</p> <p>12) Minimalny udział powierzchni biologicznie czynnej w stosunku do powierzchni działki ustala się w wielkości 90%.</p> <p>13) Maksymalną powierzchnię zabudowy budynku mieszkalnego w zabudowie zagrodowej ustala się w wielkości 200 m².</p> <p>14) Maksymalną powierzchnię zabudowy budynku inwentarskiego ustala się w wielkości 420 m².</p> <p>15) Maksymalną powierzchnię zabudowy budynku gospodarczego ustala się w wielkości 420 m².</p> <p>16) Maksymalną powierzchnię zabudowy budynku garażowego ustala się w wielkości 150 m².</p> <p>17) Wysokość zabudowy gospodarczej – do dwóch kondygnacji nadziemnych, nie więcej niż 10 m.</p> <p>18) Wysokość zabudowy garażowej i inwentarskiej – jedna kondygnacja nadziemna, nie więcej niż 8 m.</p> <p>19) Wysokość zabudowy nie wymienionej powyżej, za wyjątkiem obiektów infrastruktury takich jak maszty i kominy – nie więcej niż 5 m.</p> <p>20) Zadaszenia zabudowy należy kształtować w formie symetrycznych dachów dwuspadowych o kącie</p>

	<p>nachylenia głównych połaci dachowych do płaszczyzny przekroju poziomego budynku w przedziale 30°-45°.</p> <p>21) Rodzaj i kolorystyka dachu – dachówka ceramiczna, bitumiczna, blacho dachówka lub materiały dachówko podobne oraz płyta warstwowa w kolorach: czerwonym, pomarańczowym lub brązowym, zbliżonych do koloru tradycyjnej dachówki.</p> <p>22) Rodzaj materiałów wykończeniowych oraz kolorystyka elewacji – tynk, cegła, okładzina ceramiczna w kolorach: białym, kremowym, lub żółtym, drewno w kolorach naturalnych, kamień.</p> <p>23) Ogrodzenia działek budowlanych od strony dróg publicznych i wewnętrznych należy kształtować do maksymalnej wysokości 1,8 m od poziomu terenu, w formie konstrukcji ażurowych, z wykluczeniem stosowania w wypełnieniach przeseł ogrodzenia materiałów betonowych i żelbetowych.</p> <p>24) Dla istniejącej zabudowy dopuszcza się: remont, przebudowę, nadbudowę, rozbudowę, rozbiórkę, odbudowę w rozumieniu przepisów budowlanych, zgodnie z warunkami ustalonymi w planie dla nowej zabudowy.</p> <p>25) Wskaźnik wyposażenia w miejsca postojowe: min. 2 miejsce postojowe na jeden lokal mieszkalny.</p> <p>26) Min. powierzchnia nowo wydzielanej działki budowlanej dla zabudowy zagrodowej: 30000 m².</p>
<p>1PE, 2PE, 3PE, 4PE</p>	<p>1) Przeznaczenie: powierzchniowa eksploatacja kopalin.</p> <p>2) Ustala się następujące warunki i sposób zagospodarowania mas ziemnych lub skalnych przemieszczanych w związku z wydobywaniem kopalin ze złóż:</p> <p>a) zezwala się na gromadzenie mas ziemnych i skalnych powstałych w wyniku działalności górniczej zgodnie z przepisami odrębnymi,</p> <p>b) masy ziemne i skalne należy zagospodarować poprzez wykorzystanie ich do rekultywacji terenów przekształconych w wyniku działalności górniczej zgodnie z przepisami odrębnymi.</p> <p>3) Wprowadza się zakaz zabudowy, za wyjątkiem: sieci i urządzeń infrastruktury technicznej oraz obsługi komunikacji, związanych z prowadzeniem działalności górniczej.</p> <p>4) W granicach stref ochronnych oznaczonych na rysunku planu:</p> <p>a) nie zezwala się na wydobywanie kopalin.</p> <p>b) zezwala się na gromadzenie mas ziemnych i skalnych powstałych w wyniku działalności górniczej pod warunkiem zachowania drożności i prawidłowego funkcjonowania istniejących rowów melioracyjnych zgodnie z przepisami odrębnymi.</p> <p>5) Tereny podlegają rekultywacji w rozumieniu przepisów o ochronie gruntów rolnych i leśnych.</p> <p>6) Likwidację wyrobisk i rekultywację terenu poeksploatacyjnego należy prowadzić na podstawie decyzji właściwego starosty, stosownie do wymagań przepisów o ochronie gruntów rolnych i leśnych.</p> <p>7) Do rekultywacji gruntów poeksploatacyjnych dopuszcza się zastosowanie gleby i ziemi, w tym kamieni oprócz gleby i ziemi zawierającej substancje ropopochodne zgodnie z właściwym rozporządzeniem do ustawy o odpadach, z zachowaniem przepisów odrębnych.</p> <p>8) Działalność związana z eksploatacją kopalin nie może powodować ponadnormatywnych obciążeń dla środowiska, związanych z hałasem, wibracjami, emisją zanieczyszczeń pyłowych i gazowych poza granicami wyznaczonych terenów PE.</p>
<p>1ZL, 2ZL, 3ZL, 4ZL, 5ZL, 6ZL, 7ZL, 8ZL, 9ZL, 10ZL</p>	<p>1) Przeznaczenie: leśne.</p> <p>2) Dopuszcza się roboty budowlane: sieci uzbrojenia terenu i urządzeń infrastruktury technicznej oraz dojazdów do nieruchomości, jeżeli nie naruszają przepisów odrębnych dot. ochrony gruntów rolnych i leśnych.</p> <p>3) Na przedmiotowym terenie mają zastosowanie przepisy odrębne dotyczące lasów.</p>
<p>1ZN, 2ZN, 3ZN, 4ZN, 5ZN, 6ZN, 7ZN, 8ZN, 9ZN, 10ZN, 11ZN, 12ZN, 13ZN, 14ZN, 15ZN, 16ZN, 17ZN, 18ZN, 19ZN, 20ZN, 21ZN, 22ZN, 23ZN, 24ZN, 25ZN,</p>	<p>1) Przeznaczenie: zieleń naturalna.</p> <p>2) Ustala się zachowanie istniejących zbiorników wodnych.</p> <p>3) Ustala się zachowanie urządzeń melioracji wodnych w pełnej sprawności. Dopuszcza się przebudowę lub zabudowę rowów melioracyjnych na zasadach i zgodnie z przepisami odrębnymi.</p> <p>4) Ustala się zakaz zabudowy terenu obiektami budowlanymi oraz prowadzenia innych robót budowlanych, za wyjątkiem: sieci uzbrojenia terenu i urządzeń infrastruktury technicznej, dojazdów do nieruchomości, jeżeli nie naruszają przepisów odrębnych dot. ochrony gruntów rolnych i leśnych.</p>

26ZN, 27ZN, 28ZN, 29ZN, 30ZN, 31ZN, 32ZN, 33ZN, 34ZN, 35ZN, 36ZN,	
1WS, 2WS, 3WS, 4WS, 5WS	1)Przeznaczenie: wody powierzchniowe. 2)Na przedmiotowym terenie mają zastosowanie przepisy odrębne dotyczące wód.
1KDZ, 2KZDZ	1)Przeznaczenie: drogi publiczne klasy zbiorczej. 2)W ramach przeznaczenia dopuszcza się lokalizację infrastruktury technicznej, chodników oraz ścieżek rowerowych, realizowanych jeżeli nie narusza to przepisów odrębnych. 3)Zasady użytkowania i zagospodarowania terenów elementarnych: a)ustala się szerokość w liniach rozgraniczających drogi - zgodnie z rysunkiem planu; b)ustala się zasady zagospodarowania terenów elementarnych zgodnie z przepisami odrębnymi.
1KDL, 2KDL, 3KDL, 4KDL, 5KDL	1)Przeznaczenie: drogi publiczne klasy lokalnej. 2)W ramach przeznaczenia dopuszcza się lokalizację infrastruktury technicznej, chodników oraz ścieżek rowerowych, realizowanych jeżeli nie narusza to przepisów odrębnych. 3)Zasady użytkowania i zagospodarowania terenów elementarnych: a)ustala się szerokość w liniach rozgraniczających drogi - zgodnie z rysunkiem planu; b)ustala się zasady zagospodarowania terenów elementarnych zgodnie z przepisami odrębnymi.
1KDD	1)Przeznaczenie: drogi publiczne klasy dojazdowej. 2)W ramach przeznaczenia dopuszcza się lokalizację infrastruktury technicznej, chodników oraz ścieżek rowerowych, realizowanych jeżeli nie narusza to przepisów odrębnych. 3)Zasady użytkowania i zagospodarowania terenów elementarnych: a)ustala się szerokość w liniach rozgraniczających drogi - zgodnie z rysunkiem planu; b)ustala się zasady zagospodarowania terenów elementarnych zgodnie z przepisami odrębnymi.
1KDW, 2KDW, 3KDW, 4KDW, 5KDW, 6KDW, 7KDW, 8KDW, 9KDW, 10KDW, 11KDW, 12KDW	1)Przeznaczenie: drogi wewnętrzne. 2)W ramach przeznaczenia dopuszcza się lokalizację infrastruktury technicznej, chodników oraz ścieżek rowerowych, realizowanych jeżeli nie narusza to przepisów odrębnych. 3)Zasady użytkowania i zagospodarowania terenów elementarnych: a)ustala się szerokość w liniach rozgraniczających drogi - zgodnie z rysunkiem planu; b)ustala się zasady zagospodarowania terenów elementarnych zgodnie z przepisami odrębnymi.

2. Nieustalone w planie warunki zabudowy i zagospodarowania terenu regulują (odpowiednio) właściwe przepisy budowlane.

3. W granicach planu podziały nieruchomości na działki budowlane powinny spełniać warunki określone dla działki budowlanej przepisami art. 2 pkt 12 ustawy o planowaniu i zagospodarowaniu przestrzennym wraz z ustaleniami planu.

§ 9. Szczegółowe warunki zagospodarowania terenów oraz ograniczenia w ich użytkowaniu, w tym zakaz zabudowy.

1. W granicach planu, w sąsiedztwie napowietrznych linii elektroenergetycznych średniego i niskiego napięcia, obowiązują ograniczenia w zabudowie i zagospodarowaniu terenu wynikające z przepisów odrębnych. Przy realizacji zabudowy, zagospodarowania, nasadzeń zieleni, należy stosować odpowiednie odległości od sieci wynikające z przepisów odrębnych.

2. Ustala się możliwość skablowania istniejących linii napowietrznych średniego napięcia 15kV i niskiego napięcia na podstawie właściwych przepisów odrębnych.

3. W granicach planu występują ograniczenia w zabudowie i zagospodarowaniu terenów zlokalizowanych w sąsiedztwie ściany lasu zgodnie z przepisami odrębnymi z zakresu bezpieczeństwa przeciwpożarowego.

4. W planie, zgodnie z przepisami odrębnymi dot. sytuowania cmentarzy, występuje 50 metrowa i 150 metrowa strefa ochronna od cmentarza zlokalizowanego poza granicami opracowania, oznaczona na rysunku planu, w której mają zastosowanie ww. przepisy odrębne.

§ 10. Ustalenia dotyczące zasad budowy systemów komunikacji i infrastruktury technicznej.

1. Dla terenów w granicach planu ustala się obsługę komunikacyjną oraz powiązanie z zewnętrznym układem komunikacyjnym poprzez układ dróg publicznych, dróg wewnętrznych:

- 1) dróg publicznych powiatowych klasy zbiorczej (Z 1 x 2), oznaczonych symbolami: 1KDZ, 2KDZ,
- 2) dróg publicznych powiatowych klasy lokalnej (L 1 x 2), oznaczonych symbolami: 2KDL, 3KDL, 4KDL, 5KDL,
- 3) dróg publicznych gminnych klasy lokalnej (L 1 x 2), oznaczonych symbolami: 1KDL,
- 4) dróg publicznych gminnych klasy dojazdowej (D 1 x 2), oznaczonych symbolami: 1KDD,
- 5) dróg wewnętrznych, oznaczonych symbolami: 1KDW, 2KDW, 3KDW, 4KDW, 5KDW, 6KDW, 7KDW, 8KDW, 9KDW, 10KDW, 11KDW, 12KDW.

2. Ustala się parametry dróg publicznych i pozostałych terenów komunikacyjnych, zgodnie z ustaleniami szczegółowymi dla poszczególnych terenów oraz zgodnie z rysunkiem planu.

3. Miejsca parkingowe należy lokalizować w granicach przedmiotowych działek budowlanych. Miejsca parkingowe dla pojazdów zaopatrzonych w kartę parkingową należy realizować zgodnie z przepisami odrębnymi.

4. W granicach planu:

- 1) W granicach planu każda z działek budowlanych przeznaczonych pod zabudowę budynkami przeznaczonymi na pobyt ludzi powinna mieć zapewnioną możliwość przyłączenia uzbrojenia działki lub bezpośrednio budynku do zewnętrznych sieci: wodociągowej, kanalizacji sanitarnej i elektroenergetycznej.
- 2) Zaopatrzenie w wodę na cele bytowe, gospodarcze i przeciwpożarowe należy realizować poprzez przyłączenie do istniejącej oraz nowo projektowanej sieci wodociągowej. Dopuszcza się rozwiązania indywidualne zgodnie z przepisami odrębnymi.
- 3) Ustala się obowiązek projektowania i wykonania sieci wodociągowej w sposób uwzględniający potrzeby ochrony przeciwpożarowej zgodnie z zasadami określonymi w przepisach odrębnych dotyczących ochrony przeciwpożarowej, w tym rozmieszczenie hydrantów nadziemnych zapewniających możliwość intensywnego czerpania wody do celów przeciwpożarowych.
- 4) Ustala się odprowadzanie ścieków przez przyłącza do gminnej sieci kanalizacji sanitarnej, z odprowadzeniem do gminnej oczyszczalni ścieków znajdującej się poza granicami planu. Dopuszcza się rozwiązania indywidualne zgodnie z przepisami odrębnymi.
- 5) Ustala się nakaz kształtowania powierzchni działek w sposób zabezpieczający sąsiednie tereny przed sływem wód opadowych i roztopowych.
- 6) Wody opadowe z dróg i działek budowlanych należy odprowadzać na teren nieutwardzony i zagospodarować w granicach nieruchomości bez szkody dla gruntów sąsiednich. Alternatywnie zezwala się na inne rozwiązania zgodne z warunkami określonymi przepisami prawa wodnego i budowlanego. Wody opadowe z placów utwardzonych i dróg należy odprowadzać po ich oczyszczeniu zgodnie z przepisami odrębnymi.
- 7) Roboty budowlane oraz lokalizacje sieci wodociągowej, kanalizacji sanitarnej należy realizować w liniach rozgraniczających pasów drogowych dróg publicznych oznaczonych symbolami KDZ, KDL, KDD oraz dróg wewnętrznych. Dopuszcza się lokalizację sieci wodociągowej, kanalizacji sanitarnej na terenach oznaczonych symbolami: R, Rz, ZN oraz w granicach działek budowlanych z zachowaniem odpowiednich odległości od obiektów budowlanych i urządzeń uzbrojenia terenu oraz zgodnie z przepisami odrębnymi, w szczególności dot. ochrony gruntów rolnych i leśnych oraz w sposób niekolidujący z przeznaczeniem terenu.
- 8) Ustala się w robotach budowlanych sieci elektroenergetycznych SN i nn stosowanie linii napowietrznych lub kablowych, a przyłączeń elektroenergetycznych – linii kablowych.
- 9) Ustala się możliwość lokalizacji sieci elektroenergetycznych oraz stacji transformatorowych SN/nn w liniach rozgraniczających pasów drogowych dróg publicznych oznaczonych symbolami KDZ, KDL, KDD. Dopuszcza się lokalizację sieci elektroenergetycznych SN i nN na terenach oznaczonych symbolami: R, Rz, ZN,

z zachowaniem odpowiednich odległości od obiektów budowlanych i urządzeń uzbrojenia terenu oraz zgodnie z przepisami odrębnymi, w szczególności dot. ochrony gruntów rolnych i leśnych. Dopuszcza się lokalizację sieci elektroenergetycznych nN oraz stacji transformatorowych SN/nn w granicach działek budowlanych z zachowaniem odpowiednich odległości od obiektów budowlanych i urządzeń uzbrojenia terenu oraz zgodnie z przepisami odrębnymi oraz w sposób niekolidujący z przeznaczeniem terenu.

10) Dopuszcza się dostosowanie istniejących stacji transformatorowych do zwiększonego poboru mocy.

5. W granicach planu w zakresie gospodarki odpadami obowiązują właściwe przepisy odrębne.

6. W granicach planu w zakresie zaopatrzenie w ciepło ustala się wyposażenie budynków w urządzenia o wysokiej sprawności, które przy wytwarzaniu energii cieplnej nie będą powodowały przekroczenia dopuszczalnych zawartości substancji szkodliwych w powietrzu zgodnie z obowiązującymi przepisami odrębnymi.

7. W granicach planu ustala się realizację: sieć kanalizacji sanitarnej i sieci wodociągowej jako inwestycji z zakresu infrastruktury technicznej, należących do zadań własnych gminy.

§ 11. Lokalizacje inwestycji celu publicznego, o których mowa w przepisach art. 2 pkt 5 ustawy o planowaniu i zagospodarowaniu przestrzennym.

1. Tereny oznaczone na rysunku planu symbolami 1KDZ, 2KDZ, 2KDL, 3KDL, 4KDL, 5KDL, stanowią ustalone w planie lokalizacje inwestycji celu publicznego o znaczeniu ponadlokalnym, o których mowa przepisach art. 2 pkt 5 ustawy o planowaniu i zagospodarowaniu przestrzennym.

2. Tereny oznaczone na rysunku planu symbolami 1KDL, 1KDD, stanowią ustalone w planie lokalizacje inwestycji celu publicznego o znaczeniu lokalnym, o których mowa przepisach art. 2 pkt 5 ustawy o planowaniu i zagospodarowaniu przestrzennym.

§ 12. Granice i sposoby zagospodarowania terenów i obiektów podlegających ochronie, ustalonych na podstawie przepisów odrębnych.

1. Obszar objęty planem, znajdujący się w granicach załącznika nr 2 położony jest w części w zasięgu Głównego Zbiornika Wód Podziemnych nr 215 "Subniecka Warszawska".

2. Obszar objęty planem nie znajduje się w granicach Aglomeracji Działdowo ustanowionej przepisami odrębnymi dot. gospodarki ściekowej.

§ 13. W granicach planu nie ustala się tymczasowego zagospodarowania, urządzania i użytkowania terenów.

§ 14. Ustalenia dotyczące stawek z tytułu art. 36 ust. 4 ustawy o planowaniu i zagospodarowaniu przestrzennym:

1. Ustala się stawkę procentową służącą naliczeniu jednorazowej opłaty z tytułu wzrostu wartości nieruchomości w związku z uchwaleniem planu w wysokości 30%.

§ 15. 1. Uchwała podlega ogłoszeniu w Dzienniku Urzędowym Województwa Warmińsko-Mazurskiego.

2. Wykonanie uchwały powierza się Wójtowi Gminy Działdowo.

§ 16. Uchwała wchodzi w życie po 14 dniach od daty jej ogłoszenia w Dzienniku Urzędowym Województwa Warmińsko-Mazurskiego.

Przewodnicząca Rady

Krystyna Wasiak

**RYСУNEK MIEJSCOWEGO PLANU
ZAGOSPODAROWANIA
PRZESTRZENNEGO GMINY
DZIAŁDOWO W OBRĘBACH
GEODEZYJNYCH: JANKOWICE,
MOSZNIĆA, LIPÓWKA,
GĄSIOROWO
SKALA 1:2000**

**ZAŁĄCZNIK NR 1
DO UCHWAŁY NR VIII/67/19
RADY GMINY DZIAŁDOWO
Z DNIA 24 KWIEŹNIA 2019 R.**

OBRĘB: JANKOWICE I MOSZNIĆA

Legenda

Oznaczenia:

- Granica planu
- Linie rozgraniczające tereny o różnym przeznaczeniu lub różnych zasadach zagospodarowania
- ▲▲▲▲ Nieprzekraczalne linie zabudowy
- ⋮ Strefa ochrony konserwatorskiej stanowiska archeologicznego

Przeznaczenie terenów na cele:

- RM - zabudowy zagrodowej
- R - rolnicze
- Rz - rolnicze z zakazem zabudowy budynków o funkcji mieszkaniowej
- PE - powierzchniowej eksploatacji kopalni
- ZL - leśne
- ZN - zieleni naturalnej
- WS - wód powierzchniowych
- KDZ - dróg publicznych klasy zbiorczej
- KDL - dróg publicznych klasy lokalnej
- KDD - dróg publicznych klasy dojazdowej
- KDW - dróg wewnętrznych

Oznaczenia wynikające z przepisów odrębnych:



- Granica strefy w odległości 50 m od cmentarza
- Granica strefy w odległości 150 m od cmentarza
- Granica udokumentowanego złoża kruszywa "Jankowice"
- Granica udokumentowanego złoża kruszywa "Jankowice II"
- Granica udokumentowanego złoża kruszywa "Kalbomia-Mosznica"
- Granica głównego zbiornika wód podziemnych nr 215 "Subiecka Warszawska"



Oznaczenia dotyczące granic administracyjnych:

- Granice gminy
- Granice obębków

Treść informacyjna:

- Grunty zdrenowane
- Rowy melioracyjne

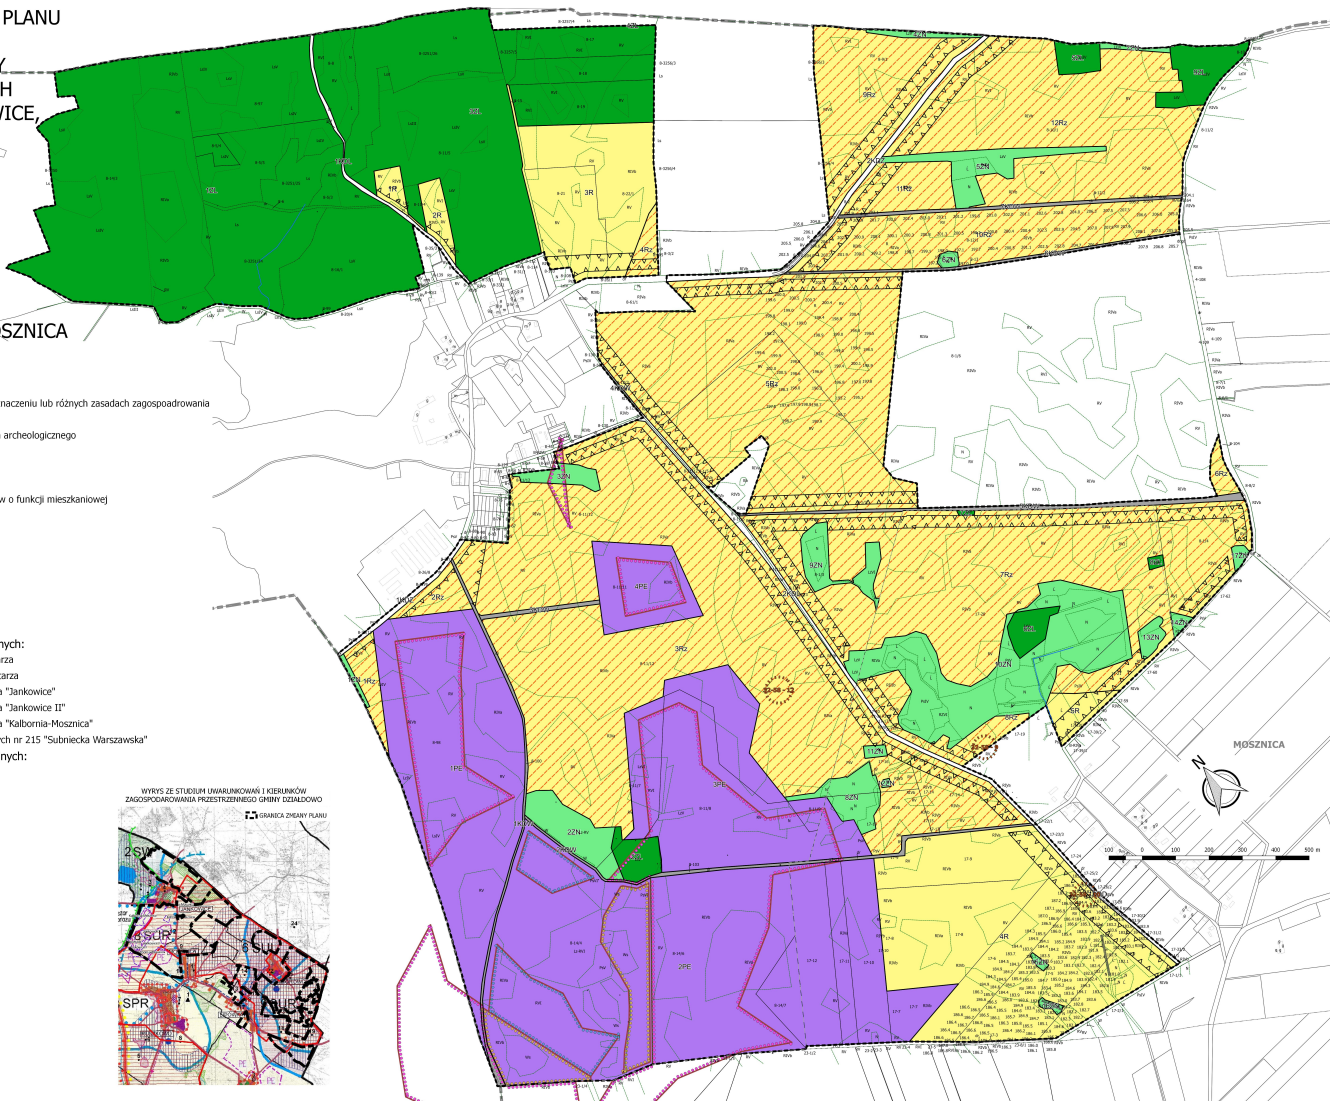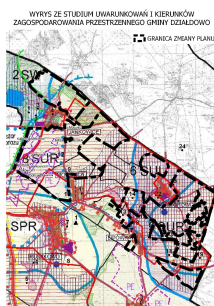

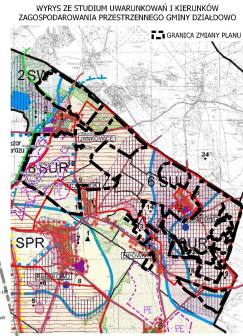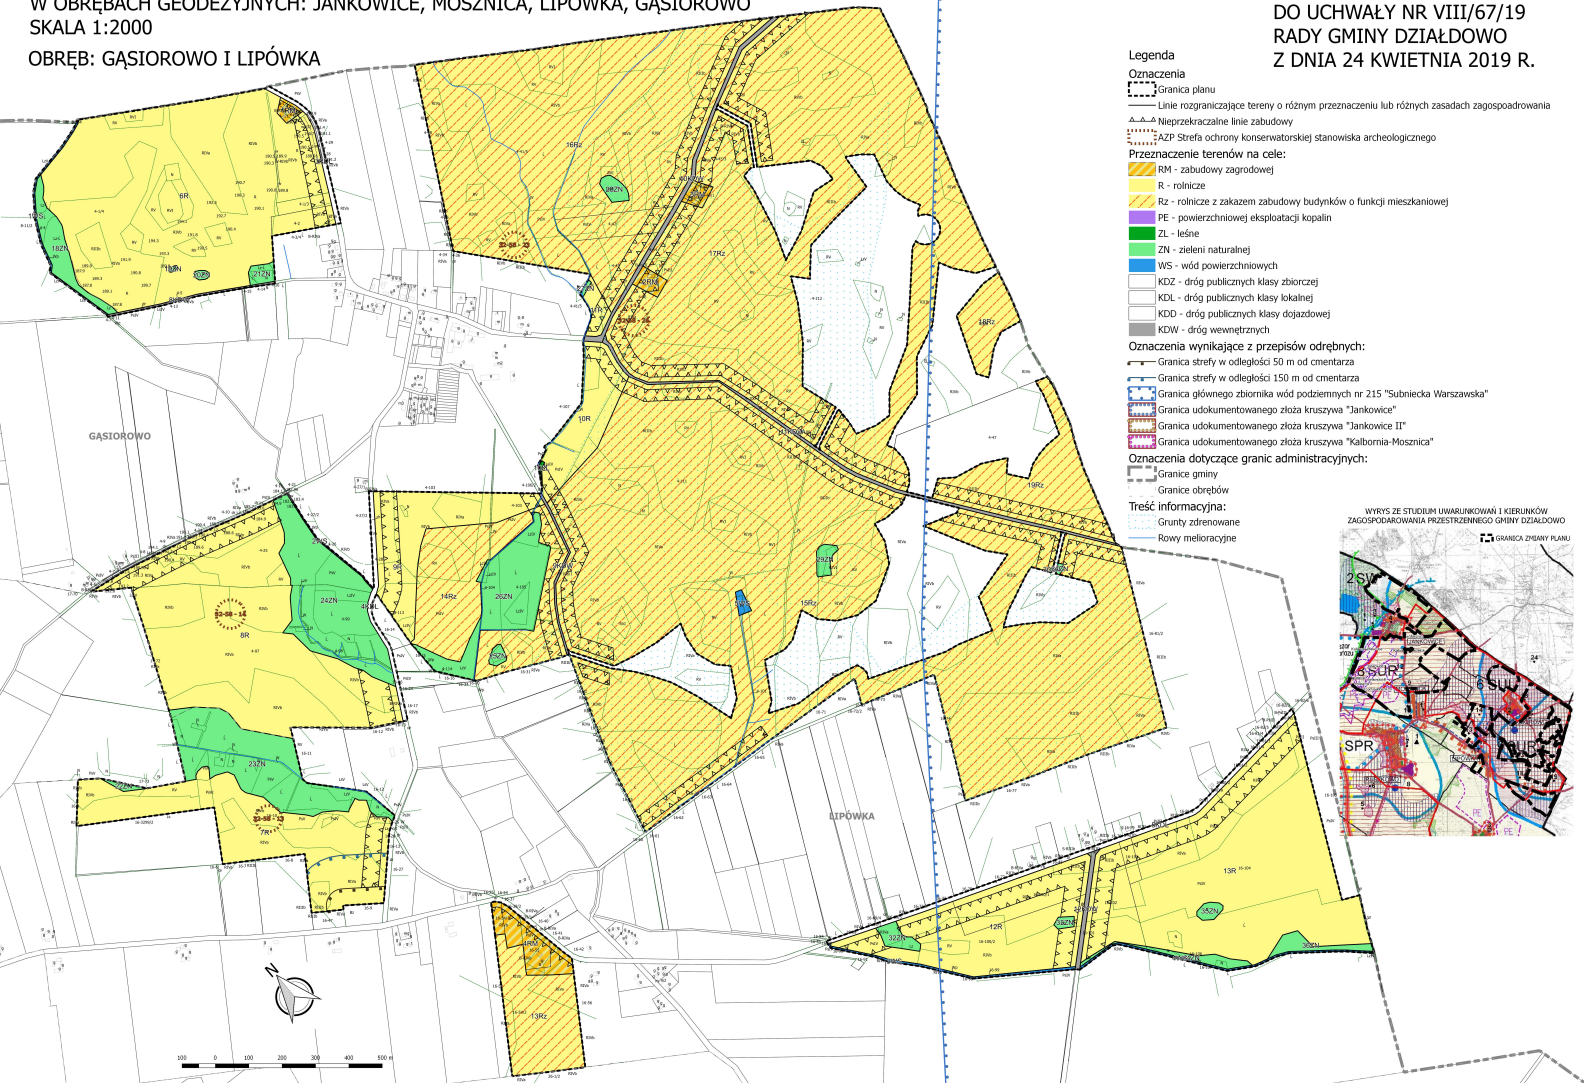

Załącznik Nr 3 do uchwały Nr VIII/67/19
Rady Gminy Działdowo
z dnia 24 kwietnia 2019 r.

Na podstawie art. 20 ust. 1 ustawy z dnia 27 marca 2003 r. o planowaniu i zagospodarowaniu przestrzennym (Dz. U. z 2018 r. poz. 1945 z późn. zm.: z 2019 r. poz. 235) Rada Gminy Działdowo postanawia, co następuje:

1. Stwierdza się, że miejscowy plan zagospodarowania przestrzennego gminy Działdowo w obrębach geodezyjnych: Jankowice, Mosznica, Lipówka, Gąsiorowo nie narusza ustaleń zmiany studium uwarunkowań i kierunków zagospodarowania przestrzennego gminy Działdowo, uchwalonego uchwałą Nr XLIV/358/14 Rady Gminy Działdowo z dnia 8 maja 2014 r. zmienionego zarządzeniem zastępczym Wojewody Warmińsko-Mazurskiego z dnia 16 lipca 2018 r.

2. Do projektu planu wniesiono uwagi w trybie przepisów art. 18 ustawy o planowaniu i zagospodarowaniu przestrzennym, które rozstrzygnięto jak w załączniku nr 4.

3. W związku z treścią § 10 ust 7 oraz § 11 ust 2 uchwały w granicach planu występują zadania własne gminy z zakresu infrastruktury technicznej, o których mowa w art. 20 ust. 1 ustawy o planowaniu i zagospodarowaniu przestrzennym.

4. Inwestycje o których mowa w ust. 3 będą realizowane na zasadach określonych w uchwale oraz zgodnie z przepisami odrębnymi: strategię, plany i programy uchwalone przez Radę Gminy Działdowo w tym wieloletnimi planami rozwoju i modernizacji urządzeń wodociągowych i kanalizacyjnych oraz wieloletnimi programami inwestycyjnymi.

5. Inwestycje te realizowane przez Gminę, będą finansowane z następujących źródeł:

- a) środki własne budżetu Gminy;
- b) środki UE i budżetu państwa pozyskiwane w ramach unijnych programów pomocowych;
- c) środki innych instytucji i programów krajowych i międzynarodowych;
- d) kredyty i pożyczki, o ile inne źródła okażą się niewystarczające, a Rada Gminy wyrazi zgodę na taką formę finansowania;
- e) inne źródła zewnętrzne w oparciu o przepisy odrębne.

6. Realizacja nadmienionych inwestycji będzie finansowana w trybie przepisów o finansach publicznych stosownie do możliwości budżetowych Gminy.

Przewodnicząca Rady

Krystyna Wasiak

Załącznik Nr 4 do uchwały Nr VIII/67/19

Rady Gminy Działdowo

z dnia 24 kwietnia 2019 r.

WYKAZ UWAG WNIESIONYCH DO WYŁOŻONEGO DO PUBLICZNEGO WGLĄDU PROJEKTU MIEJSCOWEGO PLANU ZAGOSPODAROWANIA PRZESTRZENNEGO GMINY DZIAŁDOWO W OBRĘBACH GEODEZYJNYCH: JANKOWICE, MOSZNICA, LIPÓWKA, GAŚSIOROWO

Lp.	Data wpływu uwagi	Wnioskodawca	Treść uwagi	Oznaczenie nieruchomości, której dotyczy uwaga	Ustalenia projektu planu dla nieruchomości, której dotyczy uwaga	Rozstrzygnięcie Wójta Gminy Działdowo w sprawie rozpatrzenia uwagi		Rozstrzygnięcie Rady Gminy Działdowo		Uwagi
						uwaga uwzględniona	uwaga nieuwzględniona	uwaga uwzględniona	uwaga nieuwzględniona	
1	2	3	4	5	6	7	8	9	10	11
1	12.03.2019 r.	osoba fizyczna	<p>Pozostawienie dotychczasowego przeznaczenia (Rz5) i zagospodarowania nieruchomości.</p> <p>Usunięcie zakazu lokalizowania przedsięwzięć zawsze znacząco oddziaływujących na środowisko.</p> <p>Zniesienie ograniczenia lokalizacji zabudowy wyznaczonego przez linie zabudowy.</p>	Działka ewidencyjna nr 9/1 obręb Jankowice	9Rz	-	nieuwzględniona		nieuwzględniona	<p>Uwaga nie została uwzględniona, ponieważ w części jest bezprzedmiotowa - przeznaczenie terenu pozostało nie zmienione.</p> <p>Natomiast wskaźniki zagospodarowania terenu zostały ustalone w sposób kształtujący nową zabudowę w nawiązaniu do form budownictwa charakterystycznych dla gminy Działdowo zarówno pod względem intensywności wykorzystania terenu jak i wielkości zabudowy.</p> <p>Zgodnie z polityką przestrzenną gminy, w granicach planu nie przewiduje się możliwości realizacji obiektów, które zawsze będą oddziaływać na środowisko ze względu na ochronę środowiska życia mieszkańców gminy. Ponadto nowe inwestycje powinny spełniać generalną zasadę zachowania ładu przestrzennego, która to zakłada zachowanie harmonii pomiędzy wymaganiami m.in. funkcjonalnymi a społecznymi.</p>

										<p>Określone w planie linie zabudowy mają za zadanie ochronę ładu przestrzennego, a także ograniczenie nadmiernego zbliżania się zabudowy do ciągów komunikacyjnych jak również rozpraszania zabudowy w nadmiernej odległości od dróg i infrastruktury technicznej. Ponadto między wyznaczonymi liniami zabudowy jest pas terenu szerokości 40 m a nie jak wskazano w uwadze 20 m. Biorąc pod uwagę uwarunkowania krajobrazowe gminy większość obiektów związanych z prowadzeniem gospodarstw rolnych zlokalizowana jest podobnie jak zostało to ustalone w niniejszej uchwale.</p>
--	--	--	--	--	--	--	--	--	--	---

W tym stanie rzeczy Wójt Gminy Działdowo nie znajduje kwalifikacji naruszenia interesu prawnego wnoszących uwagi, ponieważ działanie w sprawie mieści się w granicach obowiązujących norm materialnych i prawnych, uprawniających w ramach ustawowej samodzielności planistycznej gminy samorządowej do wskazania przedmiotowego terenu na kierunkowe cele, określone jak w projekcie planu.

Przewodnicząca Rady

Krystyna Wasiak

**Uzasadnienie do Uchwały Nr VIII/67/19
Rady Gminy Działdowo
z dnia 24 kwietnia 2019 r.**

**w sprawie uchwalenia miejscowego planu zagospodarowania przestrzennego gminy
Działdowo w obrębach geodezyjnych: Jankowice, Mosznica, Lipówka, Gąsiorowo**

Ustalenia planu realizują wymogi wynikające z art. 1 ust. 2-4 ustawy z dnia 27 marca 2003 r. o planowaniu i zagospodarowaniu przestrzennym (Dz. U. z 2018 r., poz. 1945 ze zm.), **tj.:**

- **wymagania ładu przestrzennego, w tym urbanistyki i architektury** – poprzez ustalenie przeznaczenia terenu w §4, zasad ochrony i kształtowania ładu przestrzennego w §5, parametrów i wskaźników kształtowania zabudowy oraz zagospodarowania terenu w §8, z uwzględnieniem istniejącego stanu zagospodarowania.
- **walory architektoniczne i krajobrazowe** – przede wszystkim poprzez określenie parametrów i wskaźników kształtowania zabudowy oraz zagospodarowania terenu w §8 nawiązujących do charakterystycznych form budownictwa w regionie oraz ustalenia dot. zachowania istniejącej zieleni w tym zadrzewień. Obszar planu nie charakteryzuje się szczególnymi wartościami architektonicznymi.
- **wymagania ochrony środowiska, w tym gospodarowania wodami i ochrony gruntów rolnych i leśnych** – plan wprowadza ustalenia dotyczące zasad ochrony środowiska, zawierające nakazy, zakazy, dopuszczenia i ograniczenia w zagospodarowaniu terenów wynikające z potrzeb ochrony środowiska, w tym z ustawy – Prawo ochrony środowiska.
W przedmiotowym planie uregulowano też kwestie zaopatrzenia w wodę, odprowadzania i oczyszczania ścieków oraz odprowadzania wód opadowych z dróg i działek budowlanych, w tym - wprowadzono nakaz kształtowania powierzchni działek w sposób zabezpieczający sąsiednie tereny przed spływem wód opadowych i roztopowych.
W planie wskazano dopuszczalny poziom hałasu dla terenów zabudowy zagrodowej. Dodatkowo ustalono ograniczenia dotyczące maksymalnej obsady budynków inwentarskich.
Teren objęty planem nie wymagał - zgodnie z przepisami ustawy z dnia 3 lutego 1995 r. *o ochronie gruntów rolnych i leśnych* (Dz. U. z 2017 r., poz. 1161) - uzyskania w toku procedury planistycznej zgód na zmianę przeznaczenia gruntów rolnych i leśnych na cele nierolnicze i nieleśne.
W obszarze planu nie występują obszary szczególnego zagrożenia powodzią oraz tereny zagrożone osuwaniem się mas ziemnych.
- **wymagania ochrony dziedzictwa kulturowego i zabytków oraz dóbr kultury współczesnej** – plan miejscowy ustala ochronę stanowiska archeologicznego nr ew.: AZP 32-58/9, AZP 32-58/9, AZP 32-58/10, AZP 32-58/12, AZP 32-58/13, AZP 32-58/14, AZP 32-58/23, AZP 32-58/26, w formie strefy konserwatorskiej ochrony archeologicznej. Na obszarze planu nie odnotowano dóbr kultury współczesnej.
- **wymagania ochrony zdrowia oraz bezpieczeństwa ludzi i mienia, a także potrzeby osób niepełnosprawnych** – z uwagi na wymóg ochrony zdrowia i bezpieczeństwa ludzi, plan zawiera szereg ustaleń z zakresu ochrony środowiska, m.in. standardy akustyczne dla terenów zabudowy mieszkaniowej i zagrodowej, ograniczenia dotyczące maksymalnej obsady budynków inwentarskich.
W celu utrzymania standardów emisyjnych przez nowe obiekty budowlane wprowadzono

obowiązek zaopatrzenia w ciepło w oparciu o źródła niskoemisyjne. W zakresie wymagań potrzeb osób niepełnosprawnych nakazuje się zapewnienie miejsc postojowych dla pojazdów zaopatrzonych w kartę parkingową w ilości zgodnej z przepisami odrębnymi. Plan nie wprowadza żadnych ograniczeń uniemożliwiających realizację rozwiązań architektonicznych dla potrzeb osób niepełnosprawnych;

- **walory ekonomiczne przestrzeni** – plan miejscowy został opracowany zgodnie z ustawą o planowaniu i zagospodarowaniu przestrzennym wraz z przepisami wykonawczymi, dlatego jego treść nie odnosi się bezpośrednio do walorów ekonomicznych terenu, dla którego jest sporządzany. Jednak zawarte w §8 przedmiotowego projektu dotyczące parametrów i wskaźników kształtowania zabudowy oraz zagospodarowania terenu mają na uwadze optymalne wykorzystanie walorów ekonomicznych przestrzeni.
- **prawo własności** – ustalenia planu miejscowego wyznaczają granice korzystania z nieruchomości, między innymi poprzez ustalenia co do przeznaczenia terenu, czy zasad ochrony i kształtowania ładu przestrzennego, parametrów i wskaźników kształtowania zabudowy oraz zagospodarowania terenu. Ograniczenia w wykonywaniu prawa własności wystąpią w granicach stref ochrony konserwatorskiej.
- **potrzeby obronności i bezpieczeństwa państwa** – nie dotyczy, w obrębie obszaru planu nie znajdują się tereny i obiekty spełniające potrzeby obronności i bezpieczeństwa państwa.
- **potrzeby interesu publicznego** – w planie ustala się tereny oznaczone symbolami:
 - 1KDL i 1KDD, jako tereny związane z budową i utrzymaniem dróg publicznych gminnych,
 - 1KDZ, 2KDZ, 2KDL, 3KDL, 4KDL, 5KDL jako tereny związane z budową i utrzymaniem dróg publicznych powiatowych.Zgodnie z ustaleniami planu, tereny dróg publicznych przeznaczone są także do realizacji celów związanych z budową oraz utrzymaniem obiektów i urządzeń infrastruktury technicznej.
- **potrzeby w zakresie rozwoju infrastruktury technicznej, w szczególności sieci szerokopasmowych** – plan wyznacza możliwość, w ramach uzupełniającego sposobu zagospodarowania terenów, realizację sieci, przyłączy i urządzeń infrastruktury technicznej.
- **zapewnienie udziału społeczeństwa w pracach nad miejscowym planem zagospodarowania przestrzennego, w tym przy użyciu środków komunikacji elektronicznej** – organ sporządzający plan zapewnił udział społeczeństwa w opracowywaniu projektu planu miejscowego wraz z prognozą oddziaływania na środowisko, poprzez ogłoszenie o przystąpieniu do sporządzenia planu miejscowego i prognozy oddziaływania na środowisko, umożliwienie składania uwag i wniosków, wyłożenie do publicznego wglądu projektu planu wraz z prognozą oddziaływania na środowisko oraz zorganizowanie publicznej dyskusji nad przyjętymi w projekcie planu rozwiązaniami.
- **zachowanie jawności i przejrzystości procedur planistycznych:**
Uchwałę Nr XXX/244/17 w sprawie przystąpienia do sporządzenia zmiany miejscowego planu zagospodarowania przestrzennego gminy Działdowo w obrębach geodezyjnych: Jankowice, Mosznica, Lipówka, Gąsiorowo Rada Gminy Działdowo podjęła w dniu 18 maja 2017 r. i zmieniła ją uchwałą Nr XLIII/368/18 z dnia 9 sierpnia 2018 r. oraz uchwałą Nr VI/39/19 z dnia 7 lutego 2019 r. Zgodnie z art. 17 ustawy z dnia 27 marca 2003 r. *o planowaniu i zagospodarowaniu przestrzennym* Wójt Gminy Działdowo kolejno:

- ogłosił w miejscowej prasie oraz przez obwieszczenie o podjęciu uchwały o przystąpieniu do sporządzenia ww. planu miejscowego wraz z prognozą oddziaływania na środowisko, określając formę, miejsce i termin składania wniosków do planu,
- zawiadomił na piśmie o podjęciu uchwały o przystąpieniu do sporządzenia ww. planu miejscowego oraz prognozy oddziaływania na środowisko instytucje i organy właściwe do uzgadniania i opiniowania planu,
- wystąpił do Regionalnego Dyrektora Ochrony Środowiska i Państwowego Powiatowego Inspektora Sanitarnego o uzgodnienie zakresu i stopnia szczegółowości informacji koniecznych do ujęcia w prognozie oddziaływania na środowisko,
- rozpatrzył złożone wnioski,
- sporządził projekt planu miejscowego wraz z prognozą oddziaływania na środowisko,
- sporządził prognozę skutków finansowych uchwalenia planu miejscowego,
- uzyskał wymagane ustawą opinie i uzgodnienia projektu planu oraz prognozy oddziaływania na środowisko,
- wprowadził zmiany wynikające z uzyskanych opinii i dokonanych uzgodnień,
- ogłosił o wyłożeniu projektu planu wraz z prognozą oddziaływania na środowisko do publicznego wglądu na co najmniej 7 dni przed dniem wyłożenia i wyłożył ten projekt wraz z prognozą oddziaływania na środowisko do publicznego wglądu w okresie od 27 lutego 2019 r. do 22 marca 2019 r. oraz w dniu 22 marca 2019 r. zorganizował dyskusję publiczną nad przyjętymi w projekcie planu rozwiązaniami,
- wyznaczył termin do 9 kwietnia 2019 r., w którym osoby fizyczne i prawne oraz jednostki organizacyjne nie posiadające osobowości prawnej mogły wnieść uwagi dotyczące projektu planu i prognozy oddziaływania na środowisko. Podczas wyłożenia do publicznego wglądu projektu planu miejscowego wniesiono jedną uwagę, którą postanowiono odrzucić.

Tym samym zostały zakończone prace związane ze sporządzeniem planu miejscowego oraz skompletowaniem dokumentacji planistycznej;

- **potrzebę zapewnienia odpowiedniej ilości i jakości wody, do celów zaopatrzenia ludności** – zgodnie z ustaleniami planu zaopatrzenie w wodę na cele bytowe, gospodarcze i przeciwpożarowe należy realizować poprzez przyłączenie do istniejącej oraz nowoprojektowanej sieci wodociągowej. Plan ustala obowiązek projektowania i wykonania sieci wodociągowej w sposób uwzględniający potrzeby ochrony przeciwpożarowej zgodnie z zasadami określonymi w przepisach odrębnych dotyczących ochrony przeciwpożarowej, w tym rozmieszczenie hydrantów nadziemnych zapewniających możliwość intensywnego czerpania wody do celów przeciwpożarowych. Do czasu realizacji sieci wodociągowej plan ustala możliwość zaopatrzenia działki budowlanej w wodę z ujęcia własnego.

Ustalając przeznaczenie terenu organ **rozważył interes publiczny i interesy prywatne**, w tym zgłaszane w postaci wniosków do planu, zmierzające do ochrony istniejącego stanu zagospodarowania terenu, jak i zmian w zakresie jego zagospodarowania, a także analizy ekonomiczne, środowiskowe i społeczne. Zaprojektowane rozwiązania planu są zgodne z oczekiwaniami mieszkańców w granicach dopuszczonych ustaleniami „Studium uwarunkowań i kierunków zagospodarowania przestrzennego gminy Działdowo”, uchwalonego w dniu 08.05.2014 r. uchwałą Rady Gminy Działdowo Nr XLIV/358/14 zmienionego zarządzeniem zastępczym Wojewody Warmińsko-Mazurskiego z dnia 16 lipca 2018 r.

Interes publiczny został uwzględniony poprzez „utrwalenie” istniejącego systemu sieci dróg

publicznych. Układ dróg publicznych wraz z drogami wewnętrznymi zapewniają nie tylko bezpośrednią obsługę nieruchomości, ale także zabezpieczają możliwość racjonalnego poprowadzenia sieci infrastruktury technicznej.

W interesie publicznym jest również pozostawienie dotychczasowej funkcji dla terenów lasów, zieleni śródpolnych a także pozostawienie znacznych obszarów w użytkowaniu rolniczym.

W dniu 9 listopada 2017 r. Rada Gminy Działdowo przyjęła uchwałę Nr XXXIV/294/17 w sprawie uchwalenia „Analizy zmian w zagospodarowaniu przestrzennym gminy Działdowo”. Po przeanalizowaniu ustaleń ww. analizy można uznać ustalenia przedmiotowego planu za zgodne z jej wynikami. Niniejszy plan stanowi w przeważającej części zmianę planu z dnia 21 lutego 2003 r. przyjętego uchwałą nr V/27/03, który jest wskazany do zmian w pierwszej kolejności. Ponadto uchwalenie planu można rozpatrywać jako realizację potrzeb związanych z rozwojem gminy i lokalnej społeczności.

Prognoza skutków finansowych uchwalenia miejscowego planu zagospodarowania przestrzennego gminy Działdowo w obrębach geodezyjnych: Jankowice, Mosznica, Lipówka, Gąsiorowo, wykazała, że na skutek uchwalenia miejscowego planu zagospodarowania przestrzennego nie wystąpią odszkodowania, o których mowa w art. 36 ust. 1, 2 i 3 ustawy o planowaniu i zagospodarowaniu przestrzennym. Ustalone w granicach planu zadania własne gminy z zakresu infrastruktury technicznej spowodują konieczność wydatków z budżetu gminy. Powyższe skutki finansowe oraz prospołeczny charakter planu pozwalają na uchwalenie niniejszego planu.

Na podstawie art. 17 pkt 14 ustawy *o planowaniu i zagospodarowaniu przestrzennym* – wójt gminy przedstawia radzie gminy projekt planu miejscowego wraz z listą nieuwzględnionych uwag. Rozstrzygnięcie o sposobie rozpatrzenia uwag stanowi załącznik nr 4 do uchwały w sprawie planu.

Przedstawiony do uchwalenia projekt „Miejscowego planu zagospodarowania przestrzennego gminy Działdowo w obrębach geodezyjnych: Jankowice, Mosznica, Lipówka, Gąsiorowo” powstał po przeprowadzeniu pełnej procedury planistycznej, zgodnie z art. 17 ustawy *o planowaniu i zagospodarowaniu przestrzennym*. Posiada on niezbędne opinie i uzgodnienia, a jego uchwalenie przyczyni się do lepszego wykorzystania funkcji obszaru oraz zachowania w jego granicach ładu przestrzennego.

Przy przygotowywaniu projektu planu wykorzystano opracowania sporządzone w toku procedury planistycznej, tj.: „Opracowanie ekofizjograficzne”, „Prognozę oddziaływania na środowisko” oraz „Prognozę skutków finansowych uchwalenia planu”, wymagane odpowiednimi przepisami.

Mając na uwadze powyższe, przyjęcie przez Radę Gminy Działdowo niniejszej uchwały jest uzasadnione.