


ZAŁĄCZNIK NR 10
do Uchwały Nr XX/153/20
Rady Gminy Działdowo
z dnia 20 lutego 2020 r.

LIPÓWKA

Legenda



Granice obszaru objętego planem

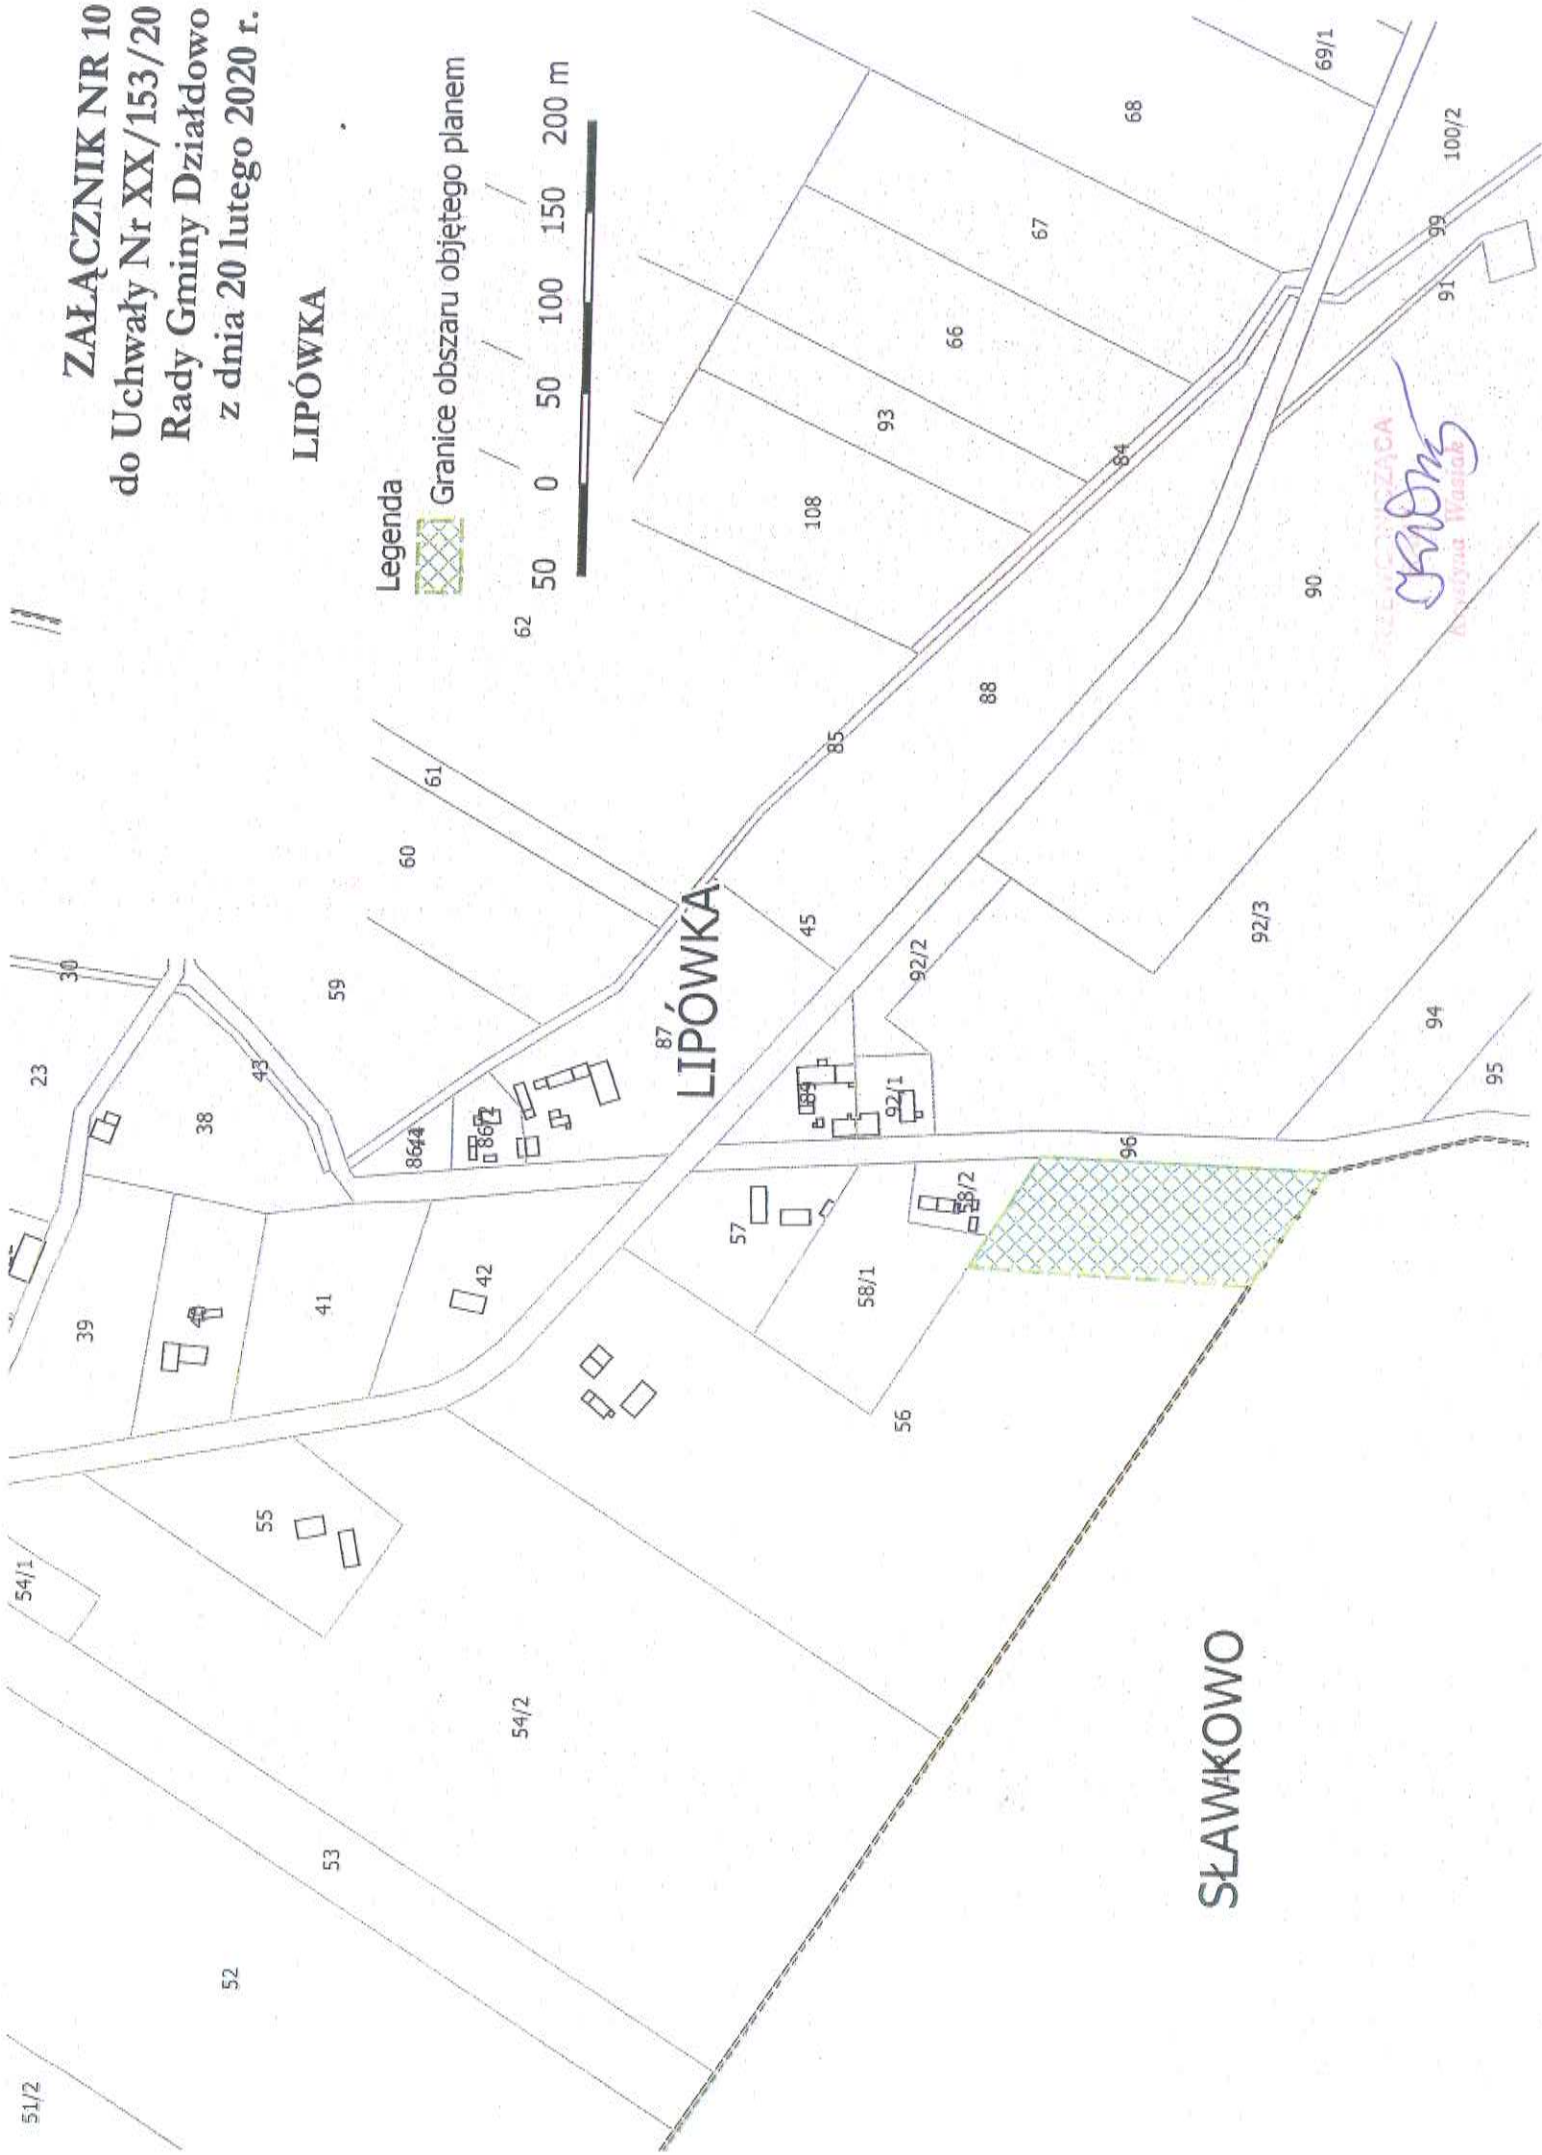

SŁAWKOWO